


PROVA PENETROMETRICA DINAMICA Nr.1
Strumento utilizzato... Pagani TG 30-20
DIAGRAMMA NUMERO COLPI PUNTA-Rpd

Committente : Oliveè Srl
 Cantiere : Clivio
 Località : via Oliveè

Data : 20/02/2009

Scala 1:36

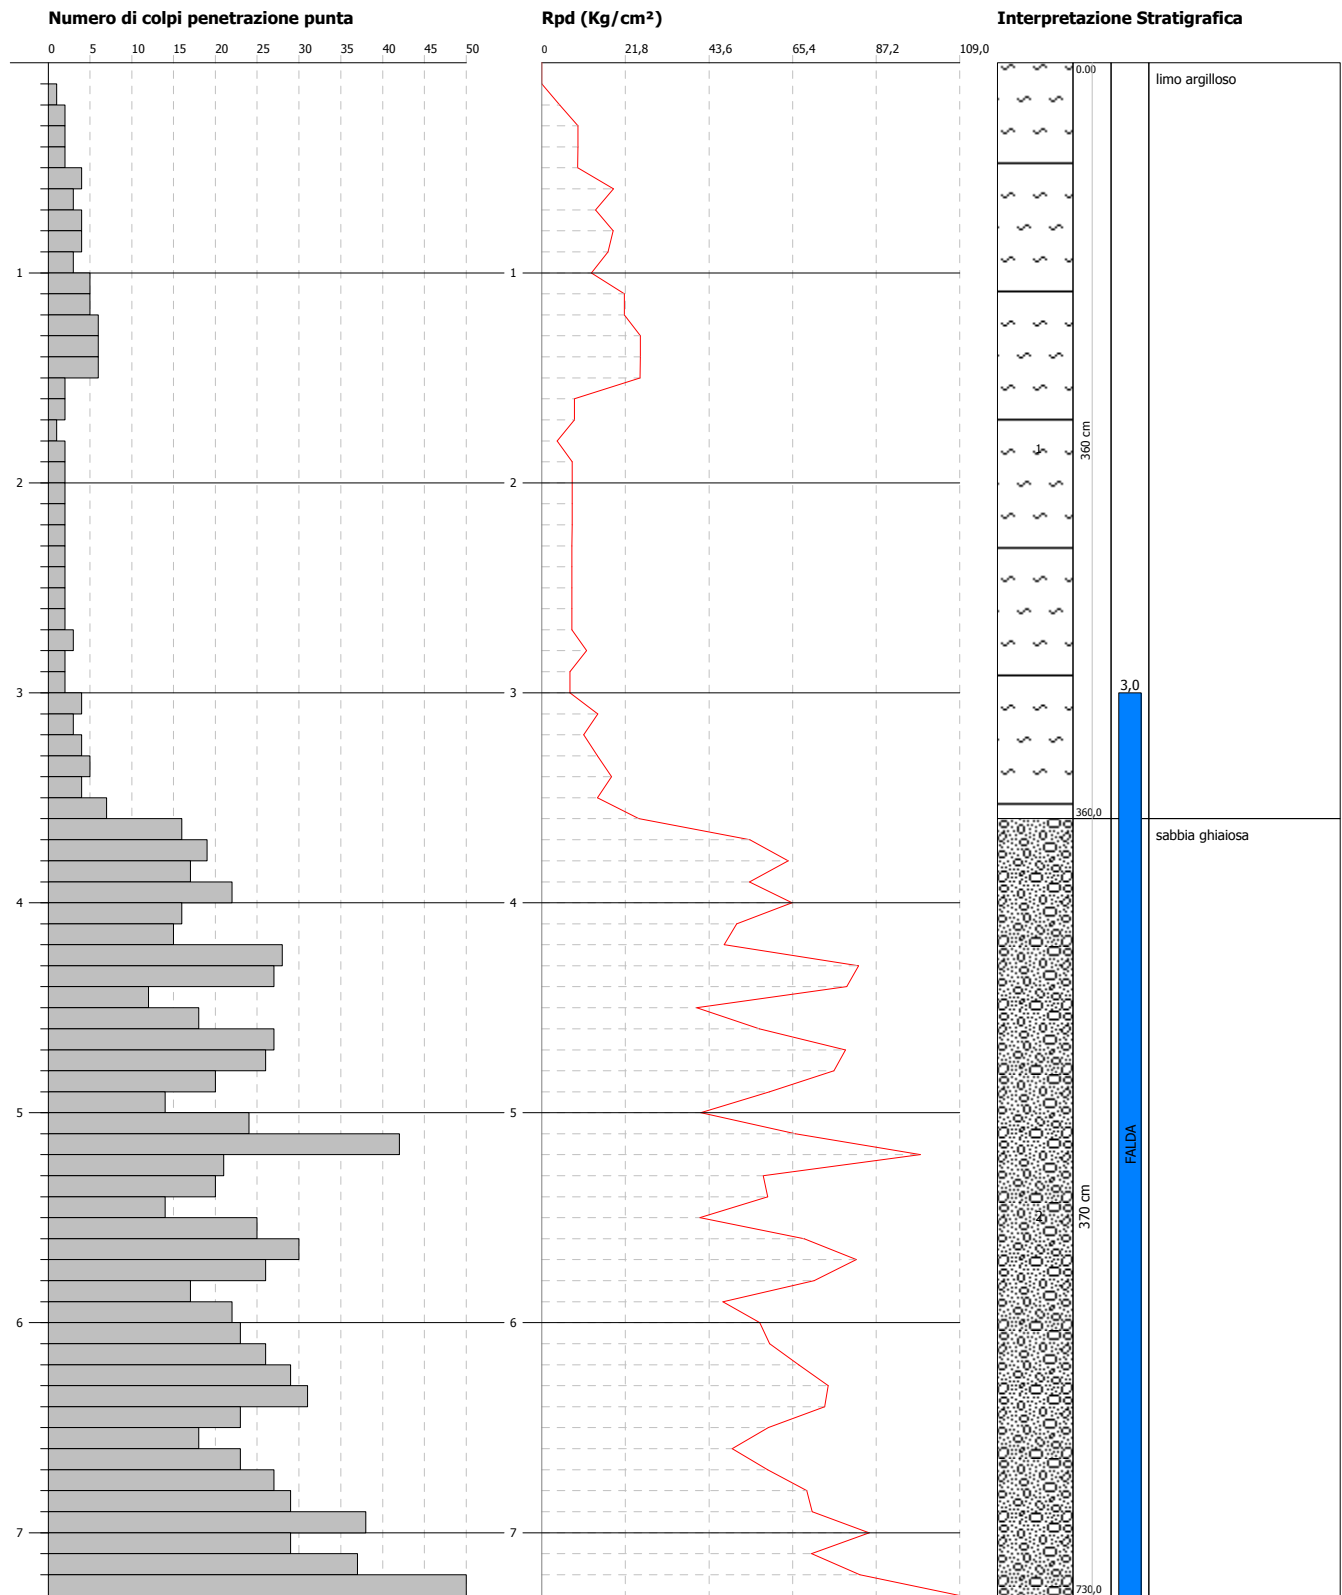


PROVA PENETROMETRICA DINAMICA Nr.2
Strumento utilizzato... Pagani TG 30-20
DIAGRAMMA NUMERO COLPI PUNTA-Rpd

Committente : Oliveè Srl
 Cantiere : Clivio
 Località : via Oliveè

Data : 20/02/2009

Scala 1:25

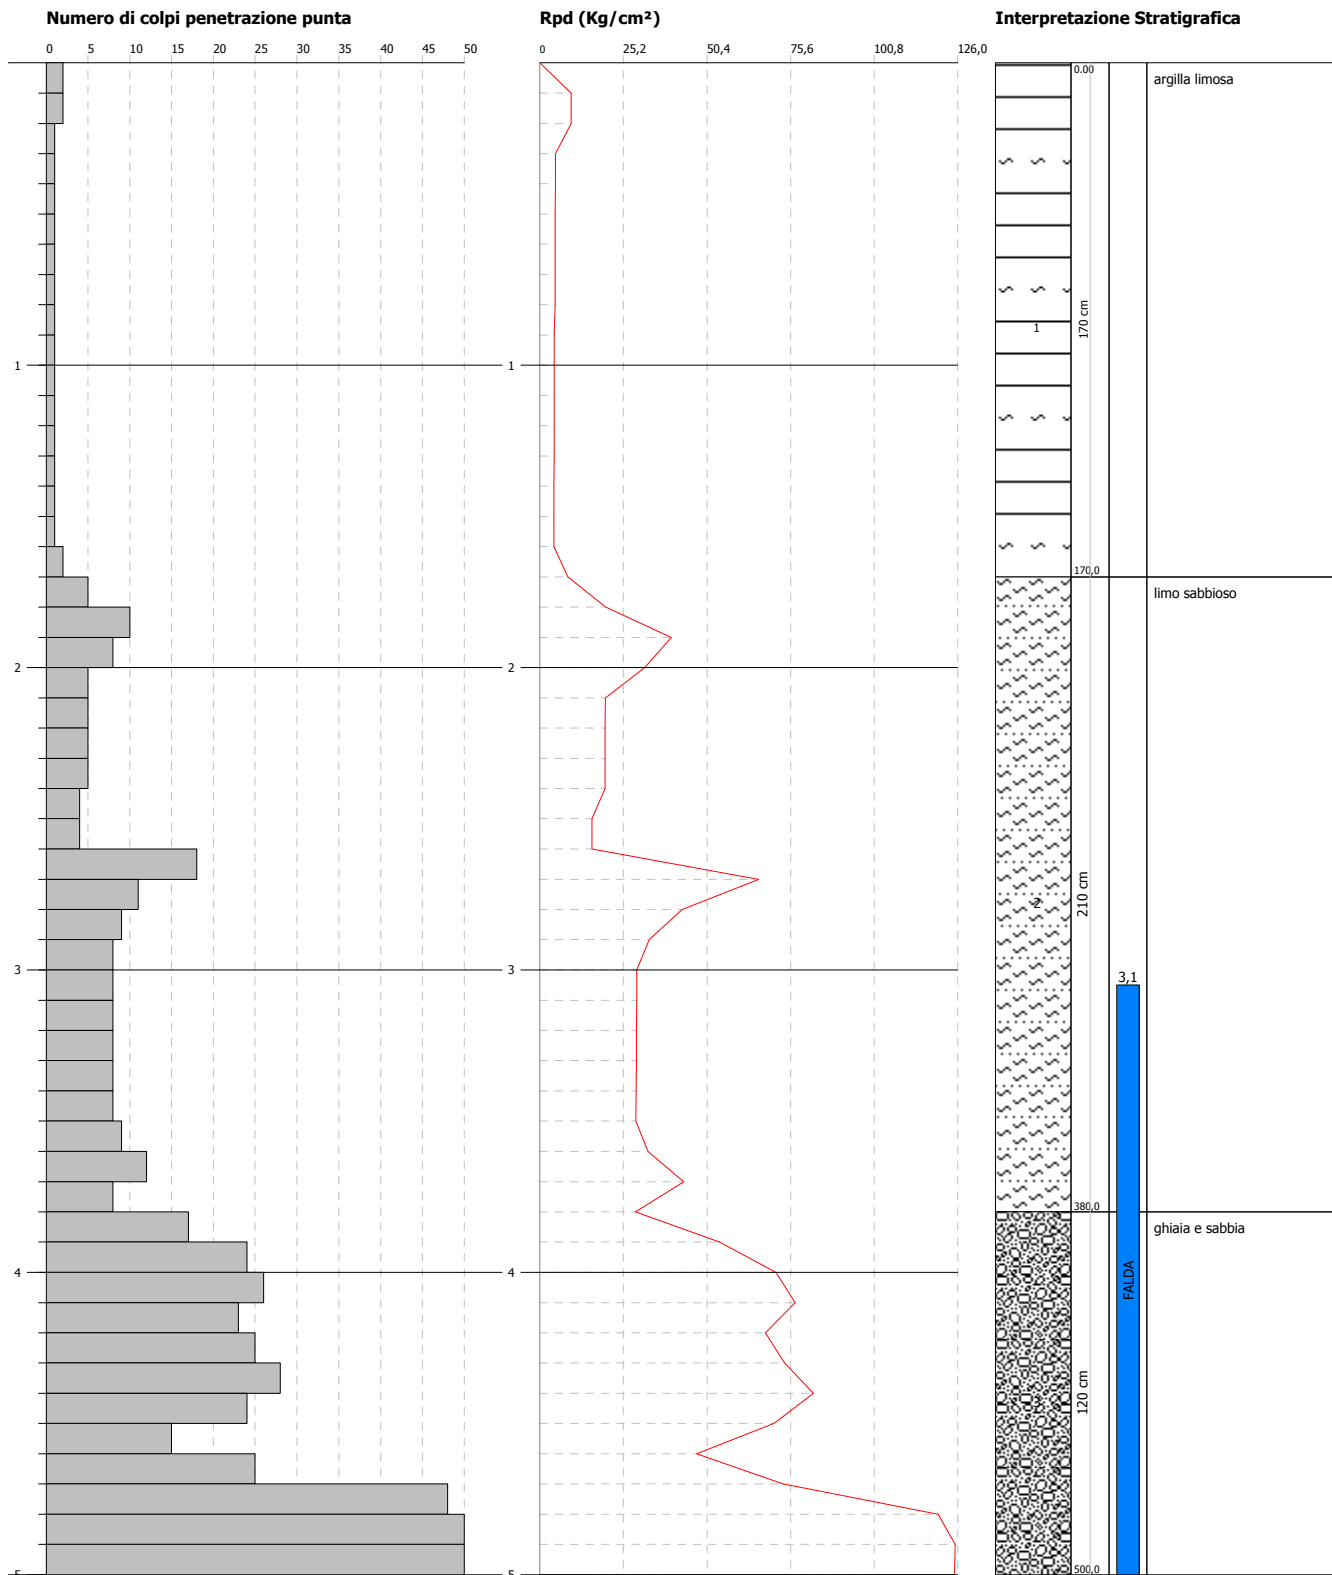


PROVA PENETROMETRICA DINAMICA Nr.3
Strumento utilizzato... Pagani TG 30-20
DIAGRAMMA NUMERO COLPI PUNTA-Rpd

Committente : Oliveè Srl
 Cantiere : Clivio
 Località : via Oliveè

Data : 20/02/2009

Scala 1:21

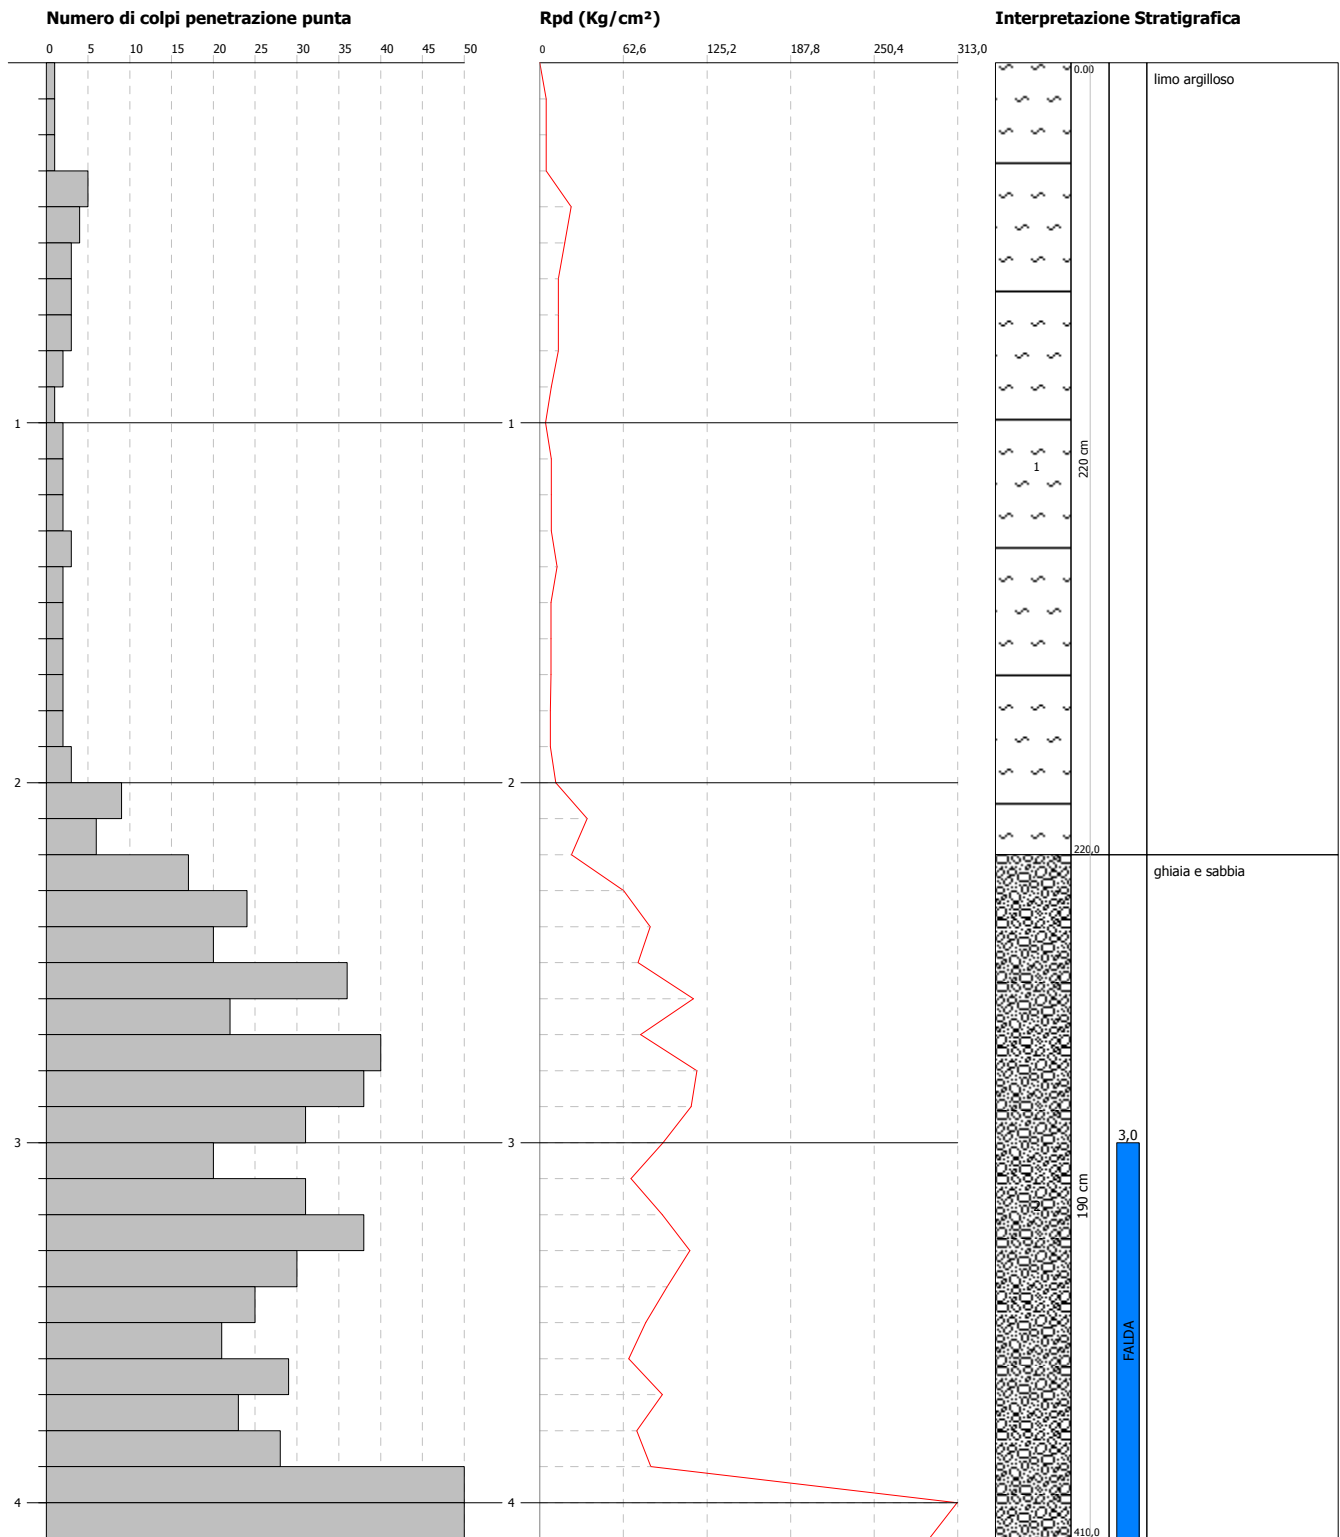


PROVA PENETROMETRICA DINAMICA Nr.4
Strumento utilizzato... Pagani TG 30-20
DIAGRAMMA NUMERO COLPI PUNTA-Rpd

Committente : Oliveè Srl
 Cantiere : Clivio
 Località : via Oliveè

Data : 20/02/2009

Scala 1:32

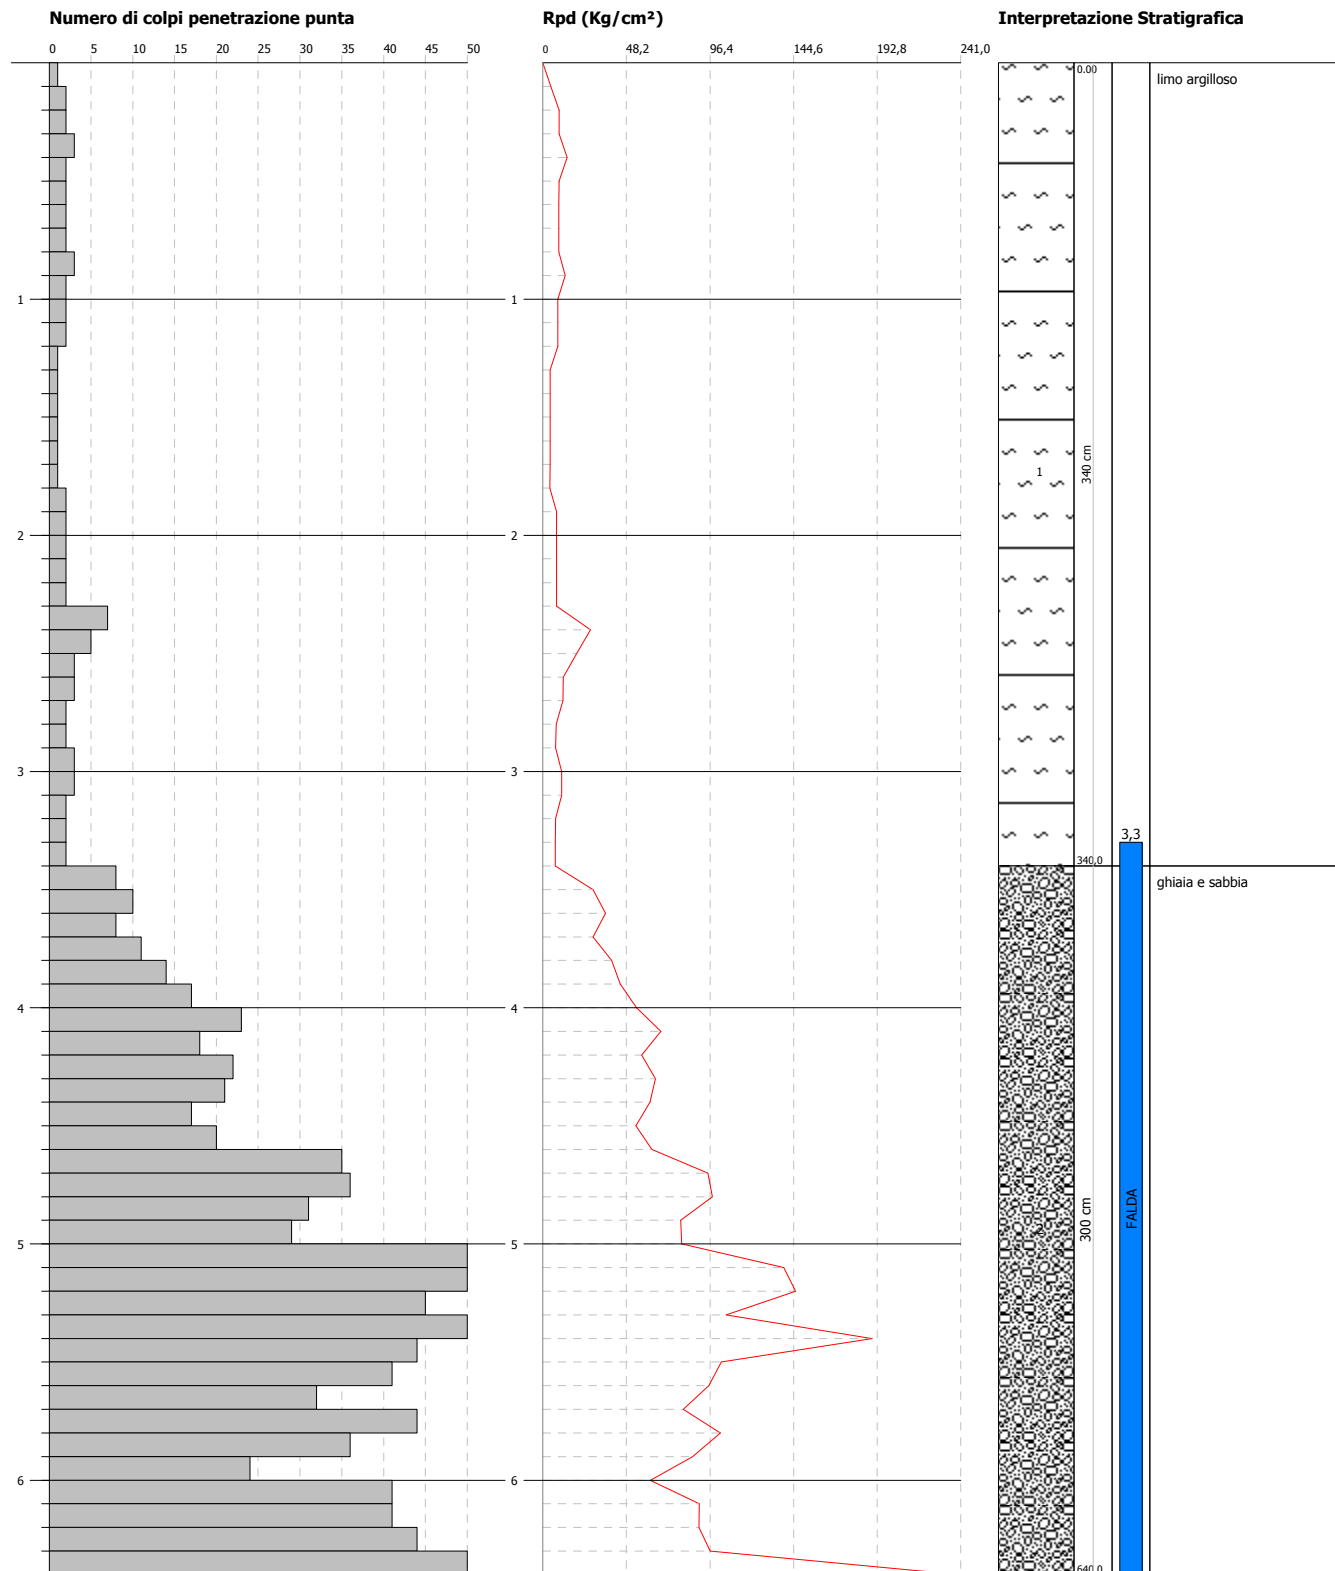


PROVA PENETROMETRICA DINAMICA Nr.5
Strumento utilizzato... Pagani TG 30-20
DIAGRAMMA NUMERO COLPI PUNTA-Rpd

Committente : Oliveè Srl
 Cantiere : Clivio
 Località : via Oliveè

Data : 20/02/2009

Scala 1:22

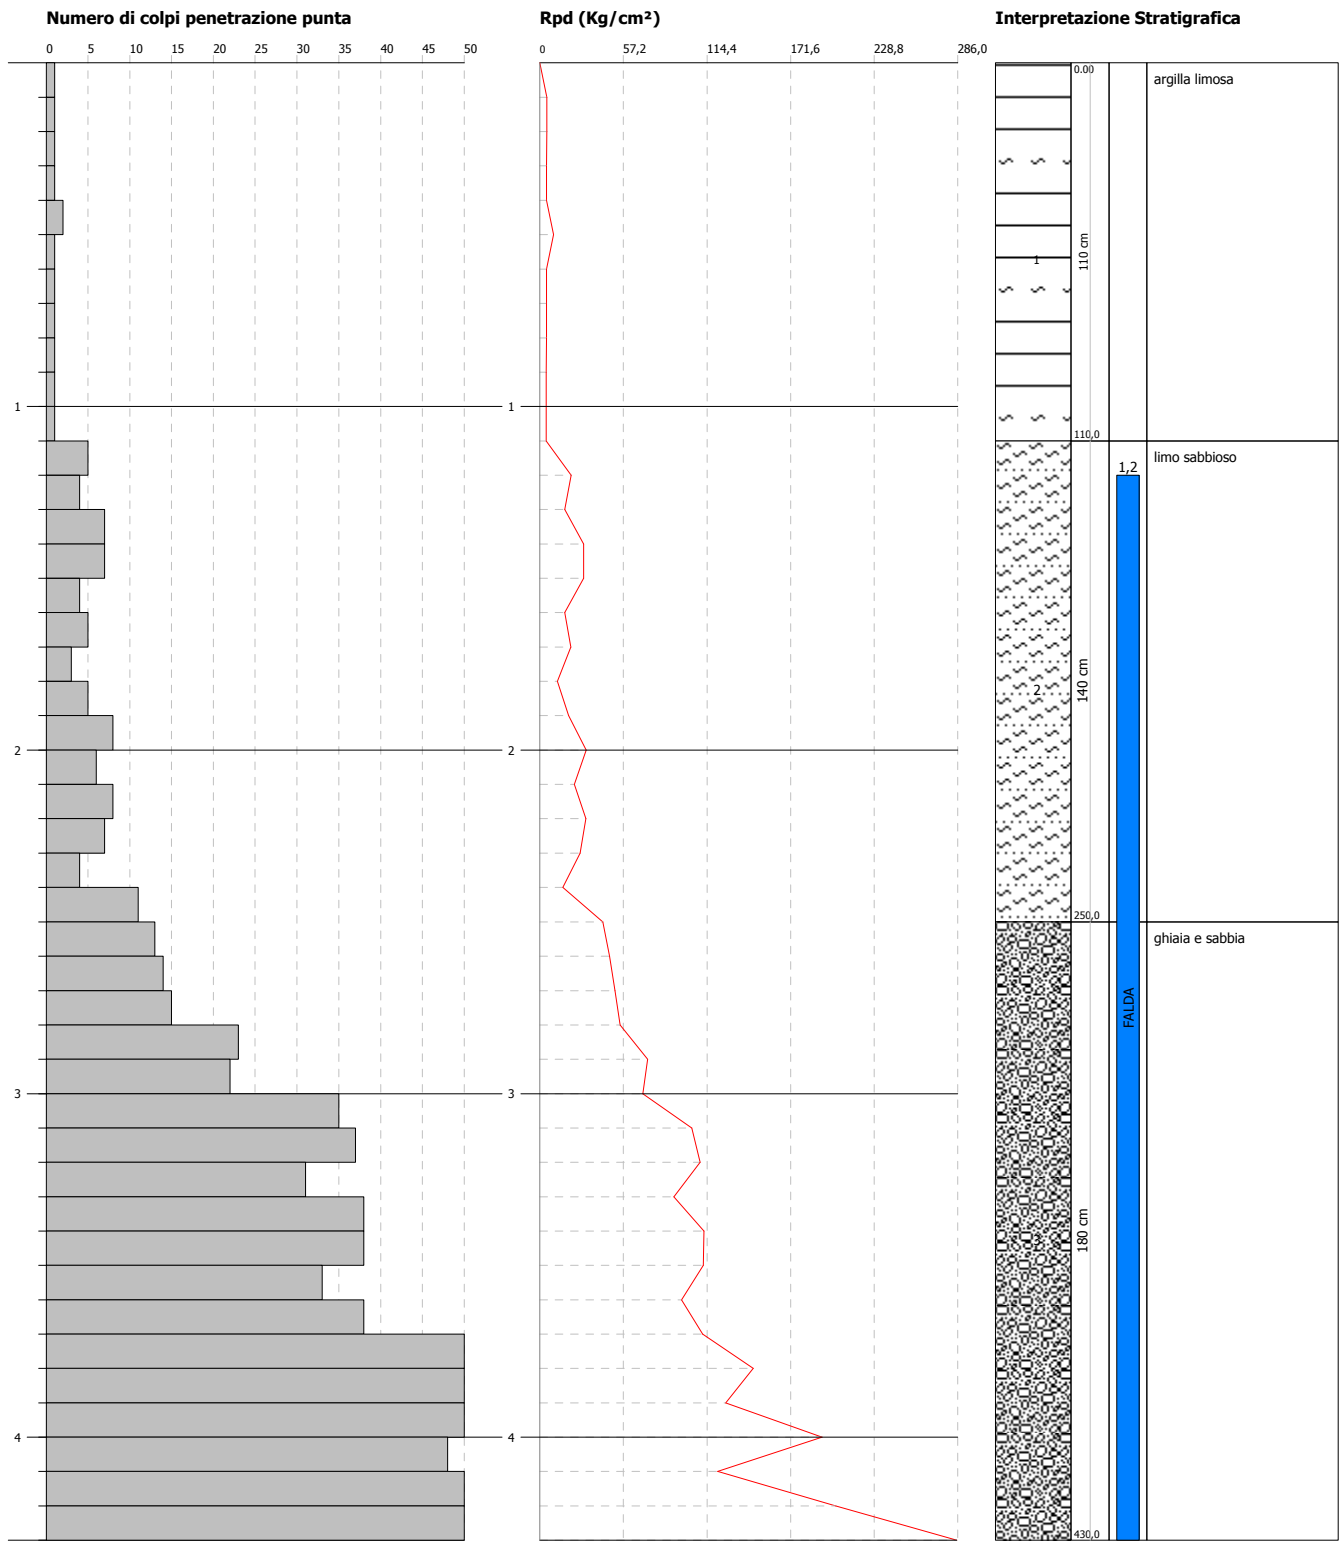

PROVA PENETROMETRICA DINAMICA Nr.6
Strumento utilizzato... Pagani TG 30-20
DIAGRAMMA NUMERO COLPI PUNTA-Rpd

Committente : Oliveè Srl
 Cantiere : Clivio
 Località : via Oliveè

Data : 20/02/2009

Scala 1:28

